


ZMĚNA Č. 2
ÚP Vážany
Hlavní výkres
2

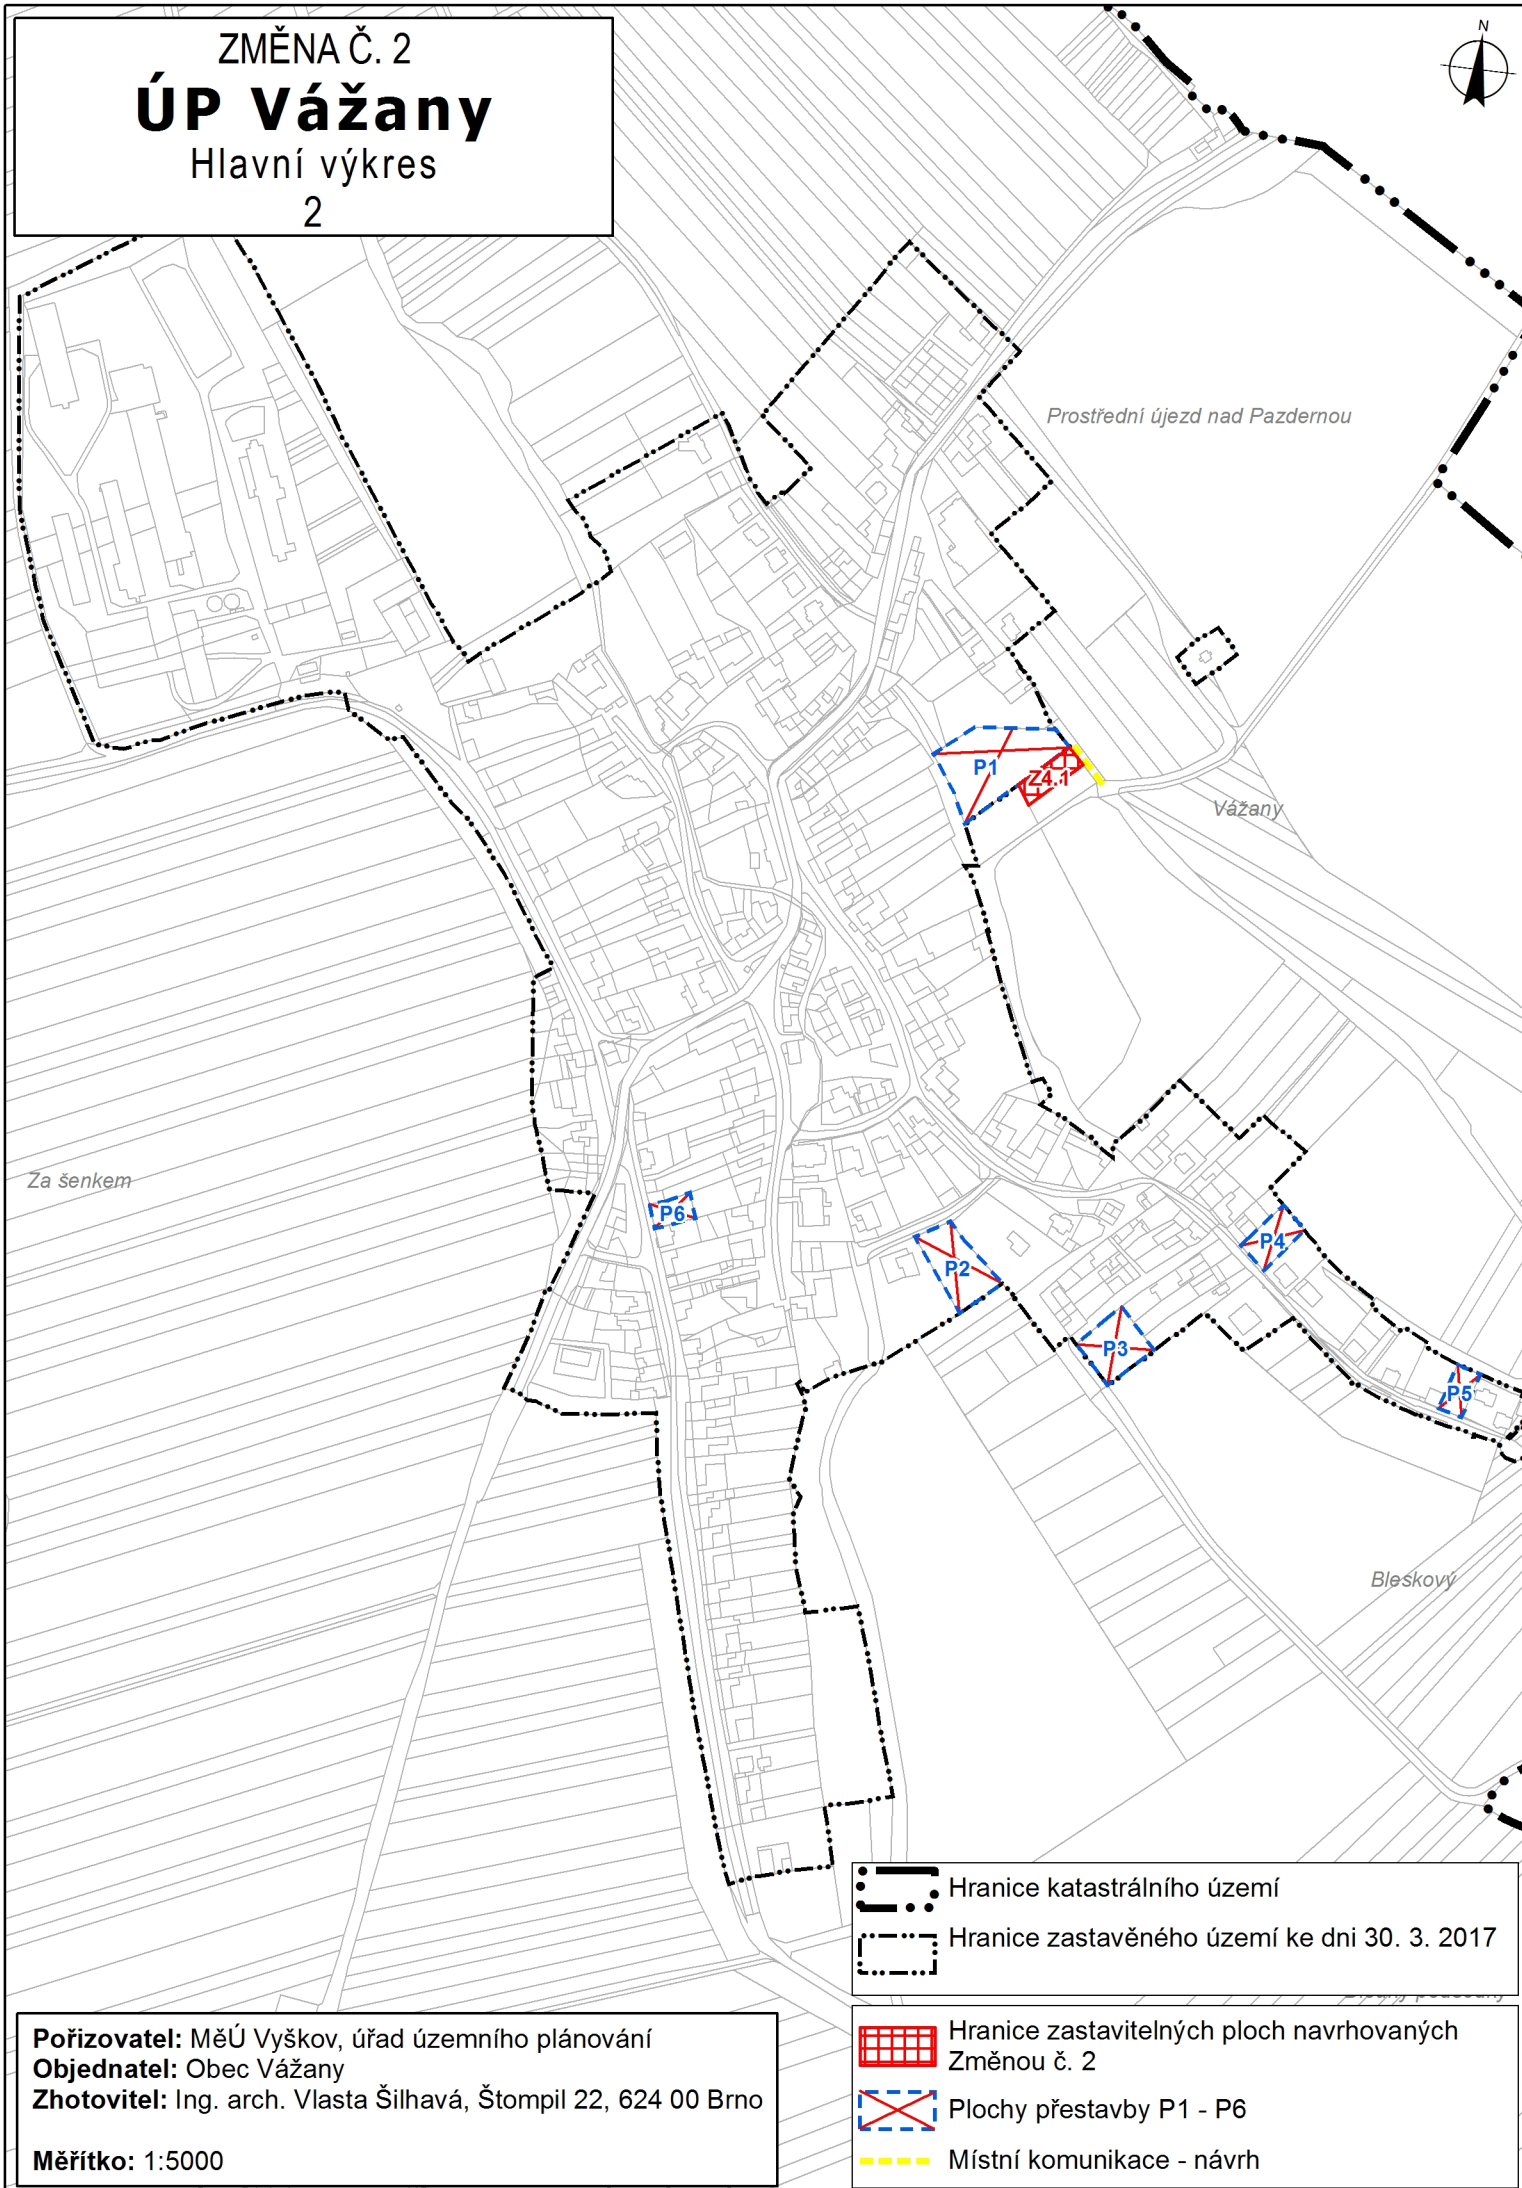

-  Hranice katastrálního území
-  Hranice zastavěného území ke dni 30. 3. 2017

-  Hranice zastavitelných ploch navrhovaných Změnou č. 2
-  Plochy přestavby P1 - P6
-  Místní komunikace - návrh

Pořizovatel: MěÚ Vyškov, úřad územního plánování
Objednatel: Obec Vážany
Zhotovitel: Ing. arch. Vlasta Šilhavá, Štompil 22, 624 00 Brno

Měřítko: 1:5000