


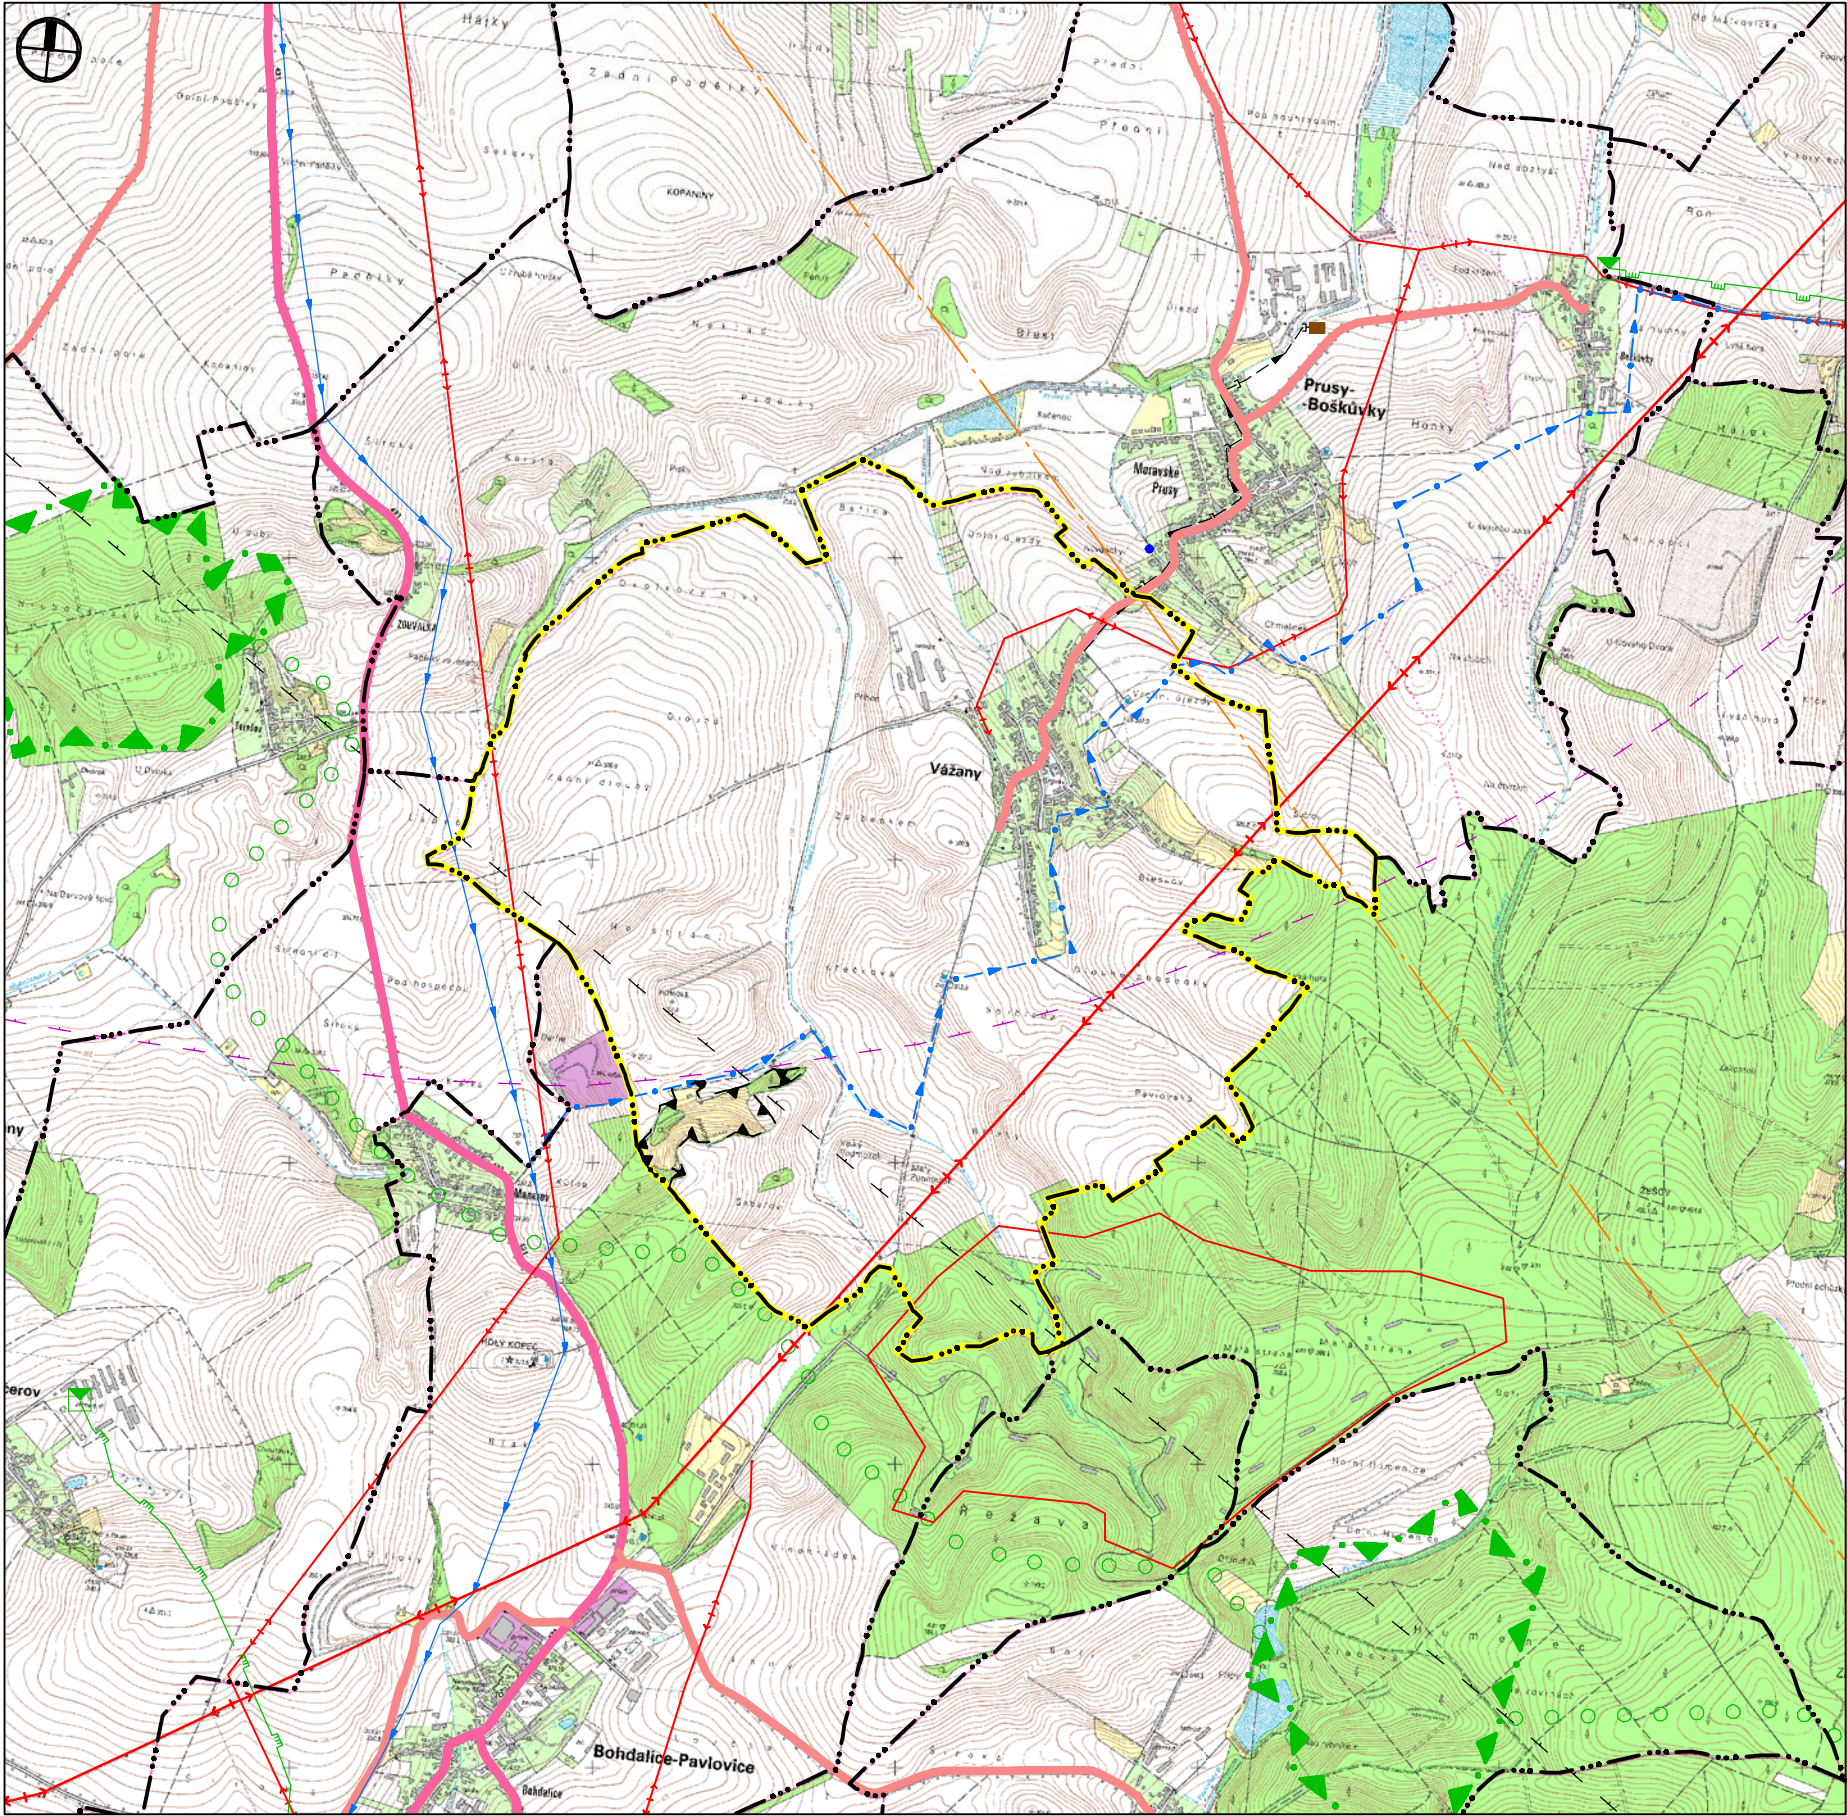

Změna č. 1
ODŮVODNĚNÍ ÚZEMNÍHO PLÁNU
Vážany

Širší vztahy

1 : 25 000

- hranice katastrálního území Vážany - řešené území
- hranice katastrálního území
- silnice II. třídy
- silnice III. třídy
- ochranná pásma letiště Vyškov
- vodovod - stav - větev Vyškovská
- zdroj vody, vodojem
- skupinový vodovod - návrh - větev Švábenická
- ČOV - návrh
- VTL plynovod
- regulační stanice
- venkovní vedení VVN 220 a 110 kV
- venkovní vedení VN 22 kV
- radioreléový paprsek
- koridor rr směrů - zájmové územní Ministerstva obrany
- území potenciálního ohrožení - havárie
- regionální biocentrum
- nadregionální biokoridor
- odkanalizování obce
- přírodní památka Pahorek

Atelier územního plánování a architektury
Ing. arch. Vlasta Šilhavá, Stompi 22 Brno
Pořizovatel: Městský úřad Vyškov
Objednatel: Obecní úřad Vážany
Zakázkové číslo: 1/2014
Datum: 12/2014