


ZMĚNA Č. 2

ÚP Vážany


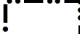
Výkres - veřejně prospěšné
stavby, opatření, asanace

5

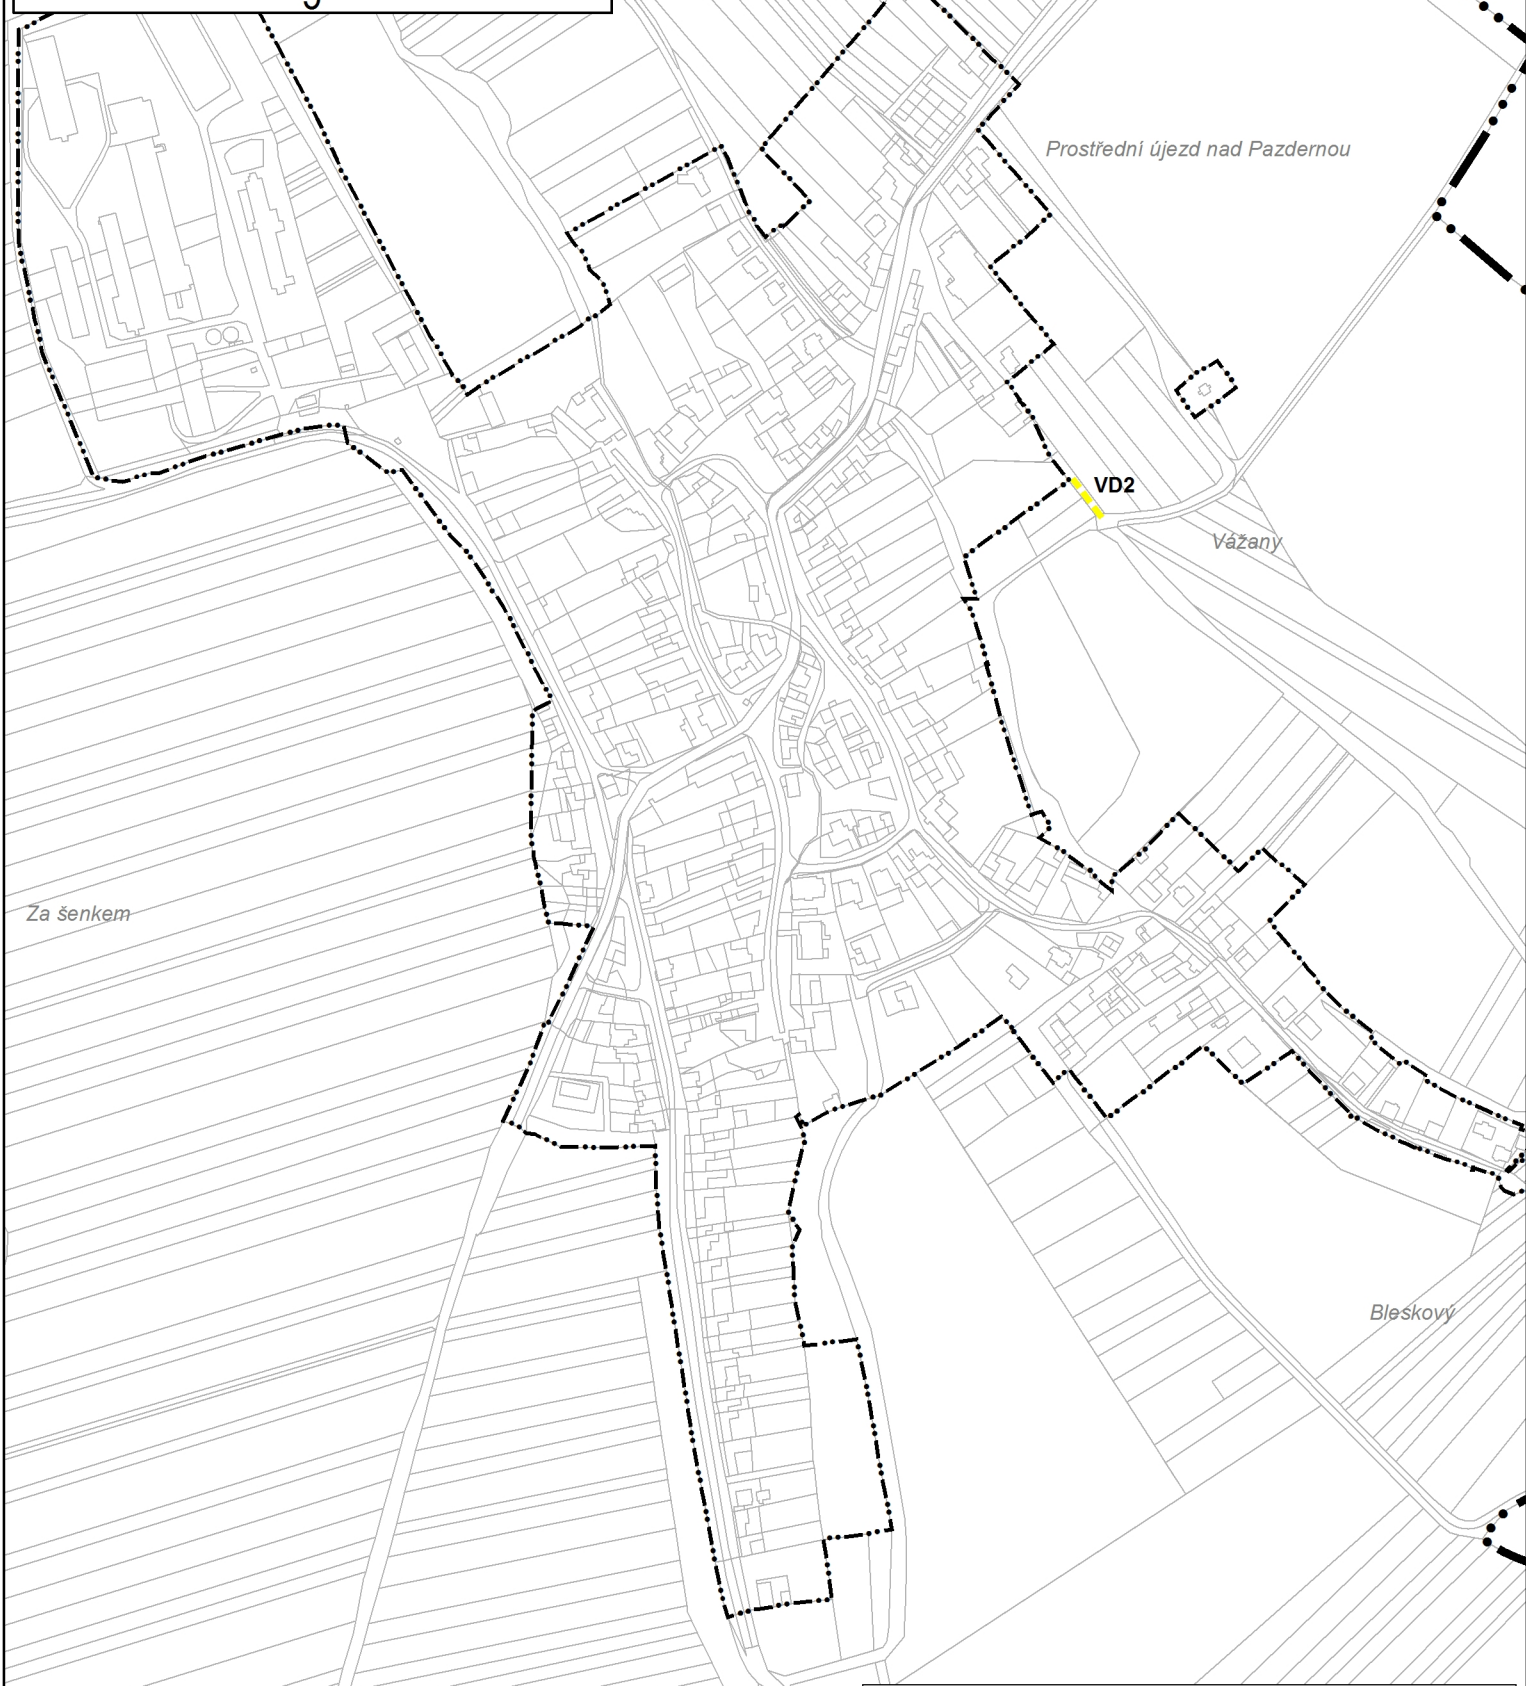

Pořizovatel: MěÚ Vyškov, úřad územního plánování
Objednatel: Obec Vážany
Zhotovitel: Ing. arch. Vlasta Šilhavá, Štoppil 22, 624 00 Brno

Měřítko: 1:5000

-  Hranice katastrálního území
-  Hranice zastavěného území ke dni 30. 3. 2017

Veřejně prospěšné stavby

VD - dopravní infrastruktura
VD2 místní komunikace dle změny č. 2