


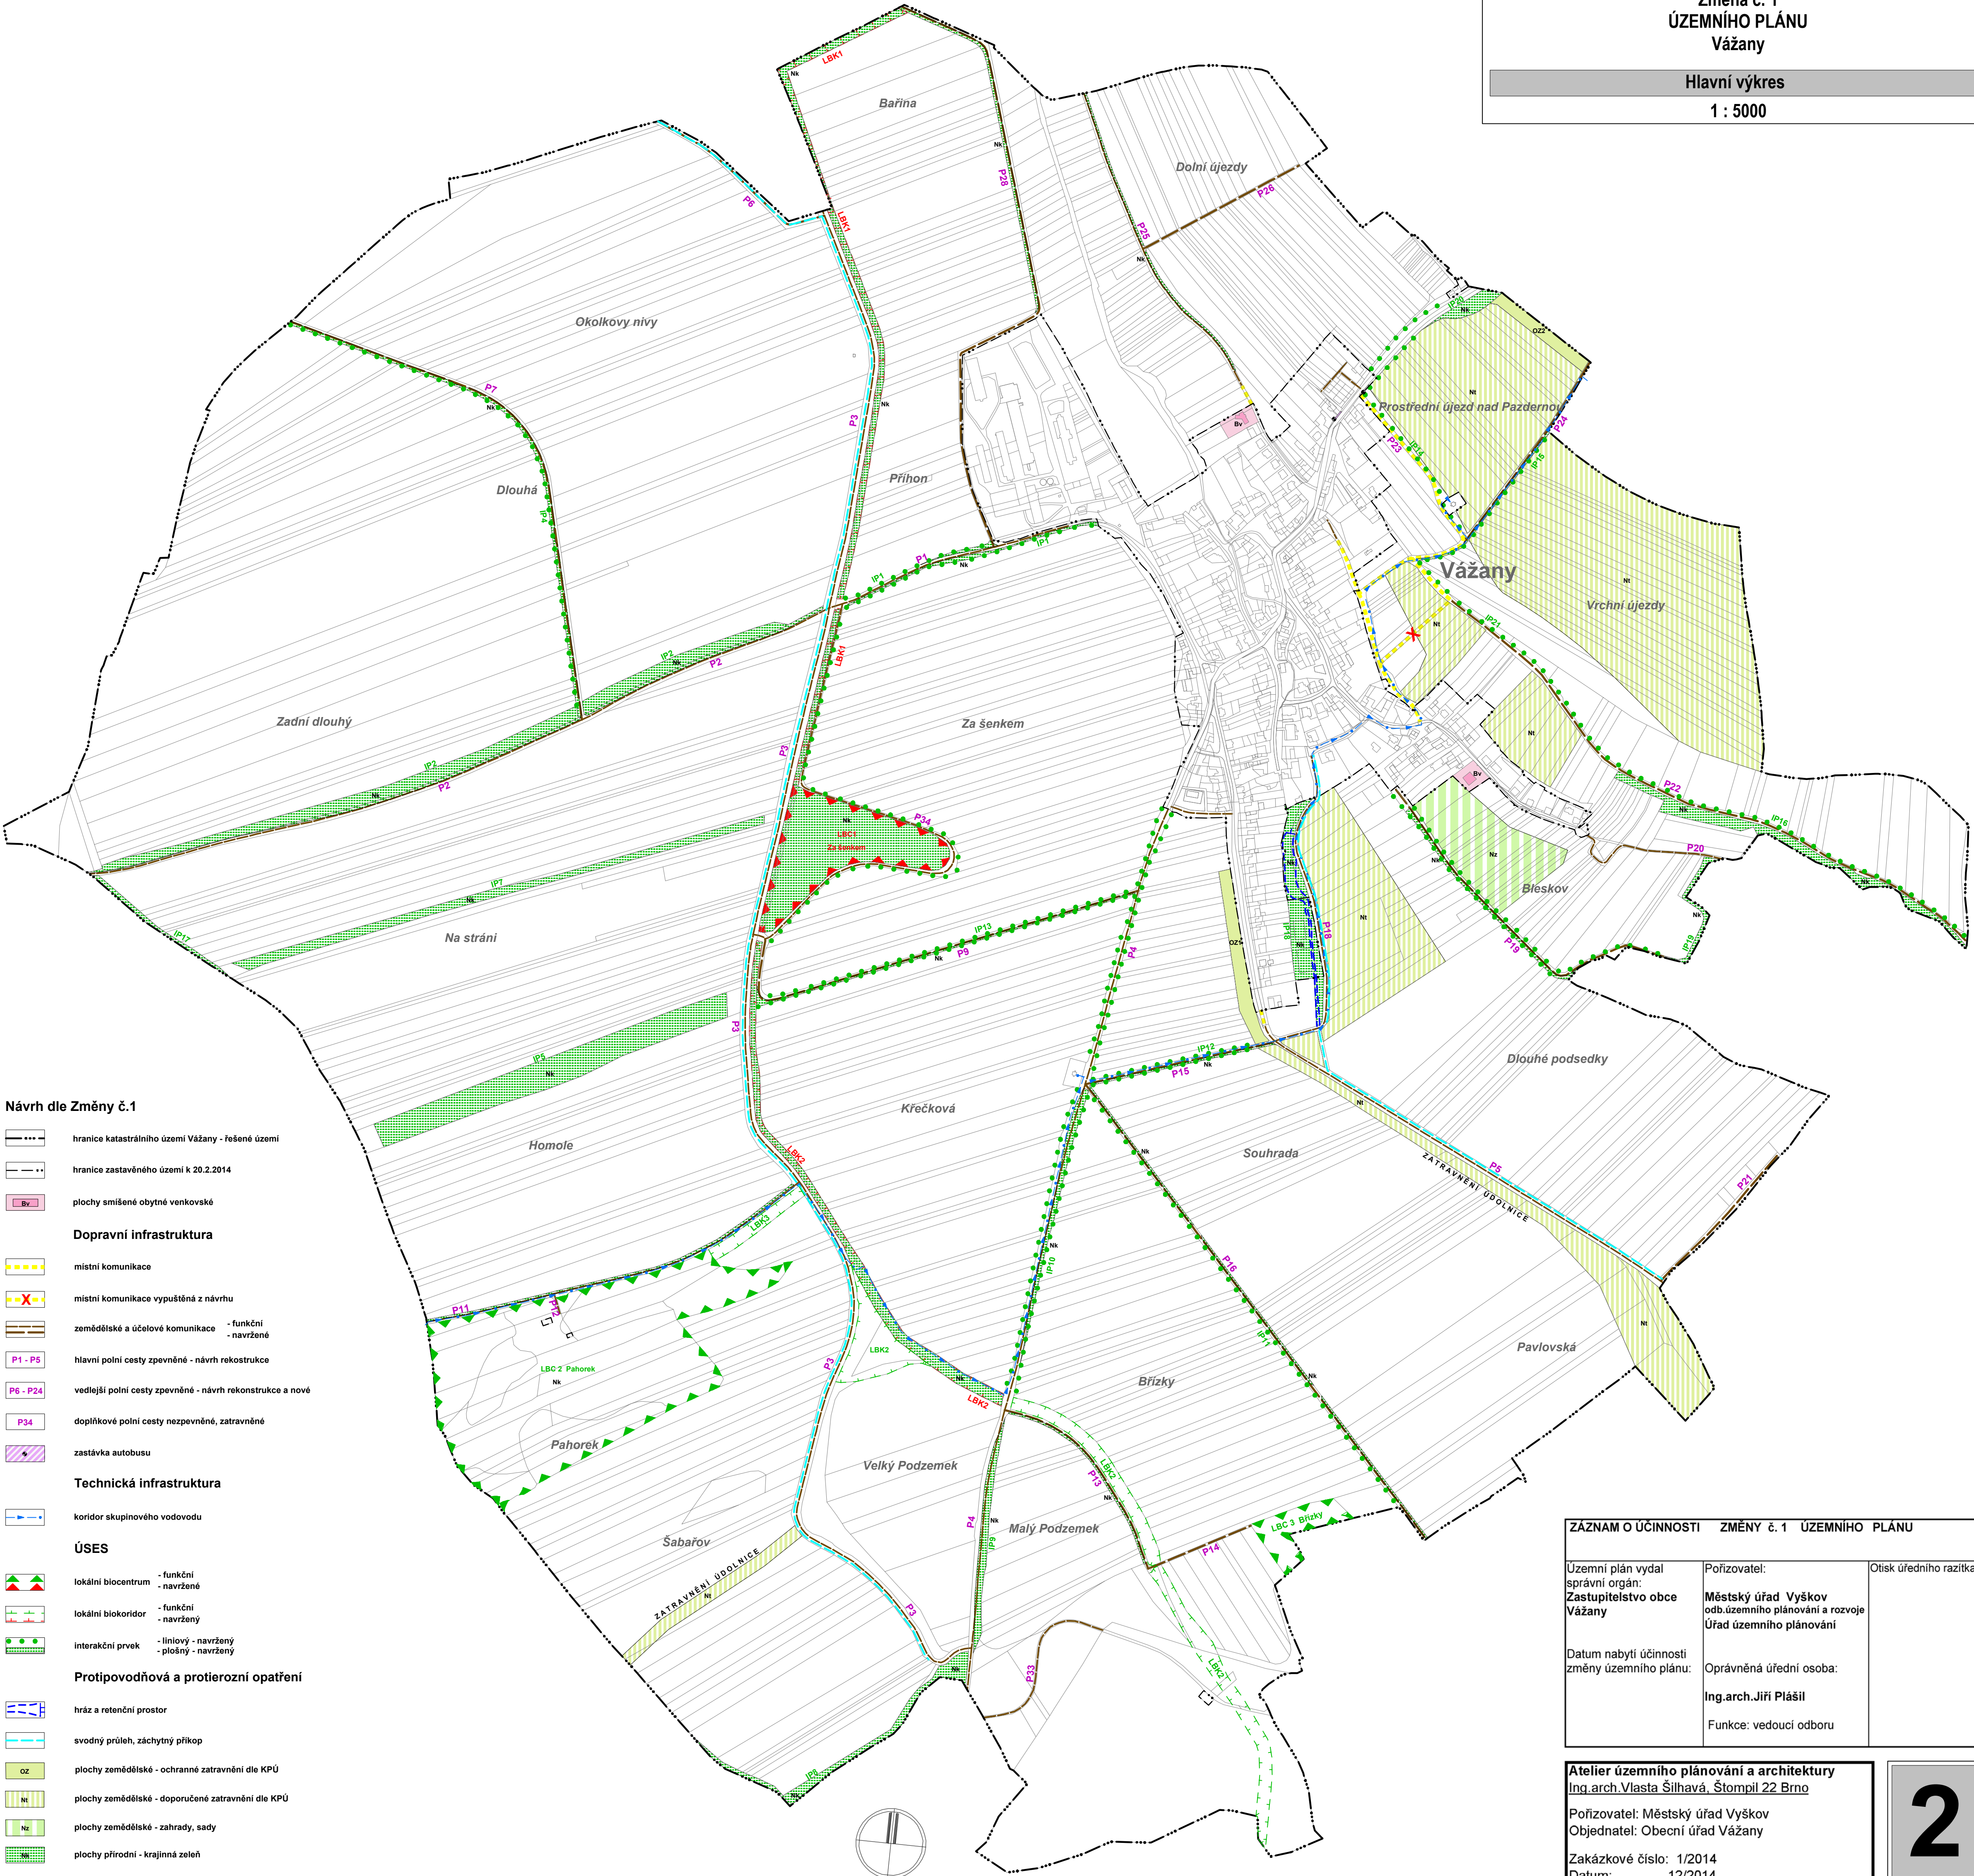

Návrh dle Změny č.1

- hranice katastrálního území Vážany - řešené území
- hranice zastavěného území k 20.2.2014
- plochy smíšené obytné venkovské

Dopravní infrastruktura

- místní komunikace
- místní komunikace vypuštěná z návrhu
- zemědělské a účelové komunikace - funkční - navržené
- hlavní polní cesty zpevněné - návrh rekonstrukce
- vedlejší polní cesty zpevněné - návrh rekonstrukce a nové
- doplňkové polní cesty nezpevněné, zatravněné
- zastávka autobusu

Technická infrastruktura

- koridor skupinového vodovodu

ÚSES

- lokální biocentrum - funkční - navržené
- lokální biokoridor - funkční - navržený
- interakční prvek - liniový - navržený - plošný - navržený

Protipovodňová a protierozní opatření

- hráz a retenční prostor
- svodný průleh, zachytňtý příkop
- plochy zemědělské - ochranné zatravnění dle KPÚ
- plochy zemědělské - doporučené zatravnění dle KPÚ
- plochy zemědělské - zahrady, sady
- plochy přírodní - krajinná zeleň

ZÁZNAM O ÚČINNOSTI ZMĚNY č. 1 ÚZEMNÍHO PLÁNU		
Územní plán vydal správní orgán: Zastupitelstvo obce Vážany	Pořizovatel: Městský úřad Vyškov odb.územního plánování a rozvoje Úřad územního plánování	Otisk úředního razítka:
Datum nabytí účinnosti změny územního plánu:	Oprávněná úřední osoba: Ing.arch.Jiří Plášil	
	Funkce: vedoucí odboru	

Atelier územního plánování a architektury
Ing.arch.Vlasta Šilhavá, Štompil 22 Brno
Pořizovatel: Městský úřad Vyškov
Objednatel: Obecní úřad Vážany
Zakázkové číslo: 1/2014
Datum: 12/2014