


# ÚZEMNÍ PLÁN Vážany

Hlavní výkres - koncept technické infrastruktury  
zásobování vodou, kanalizace

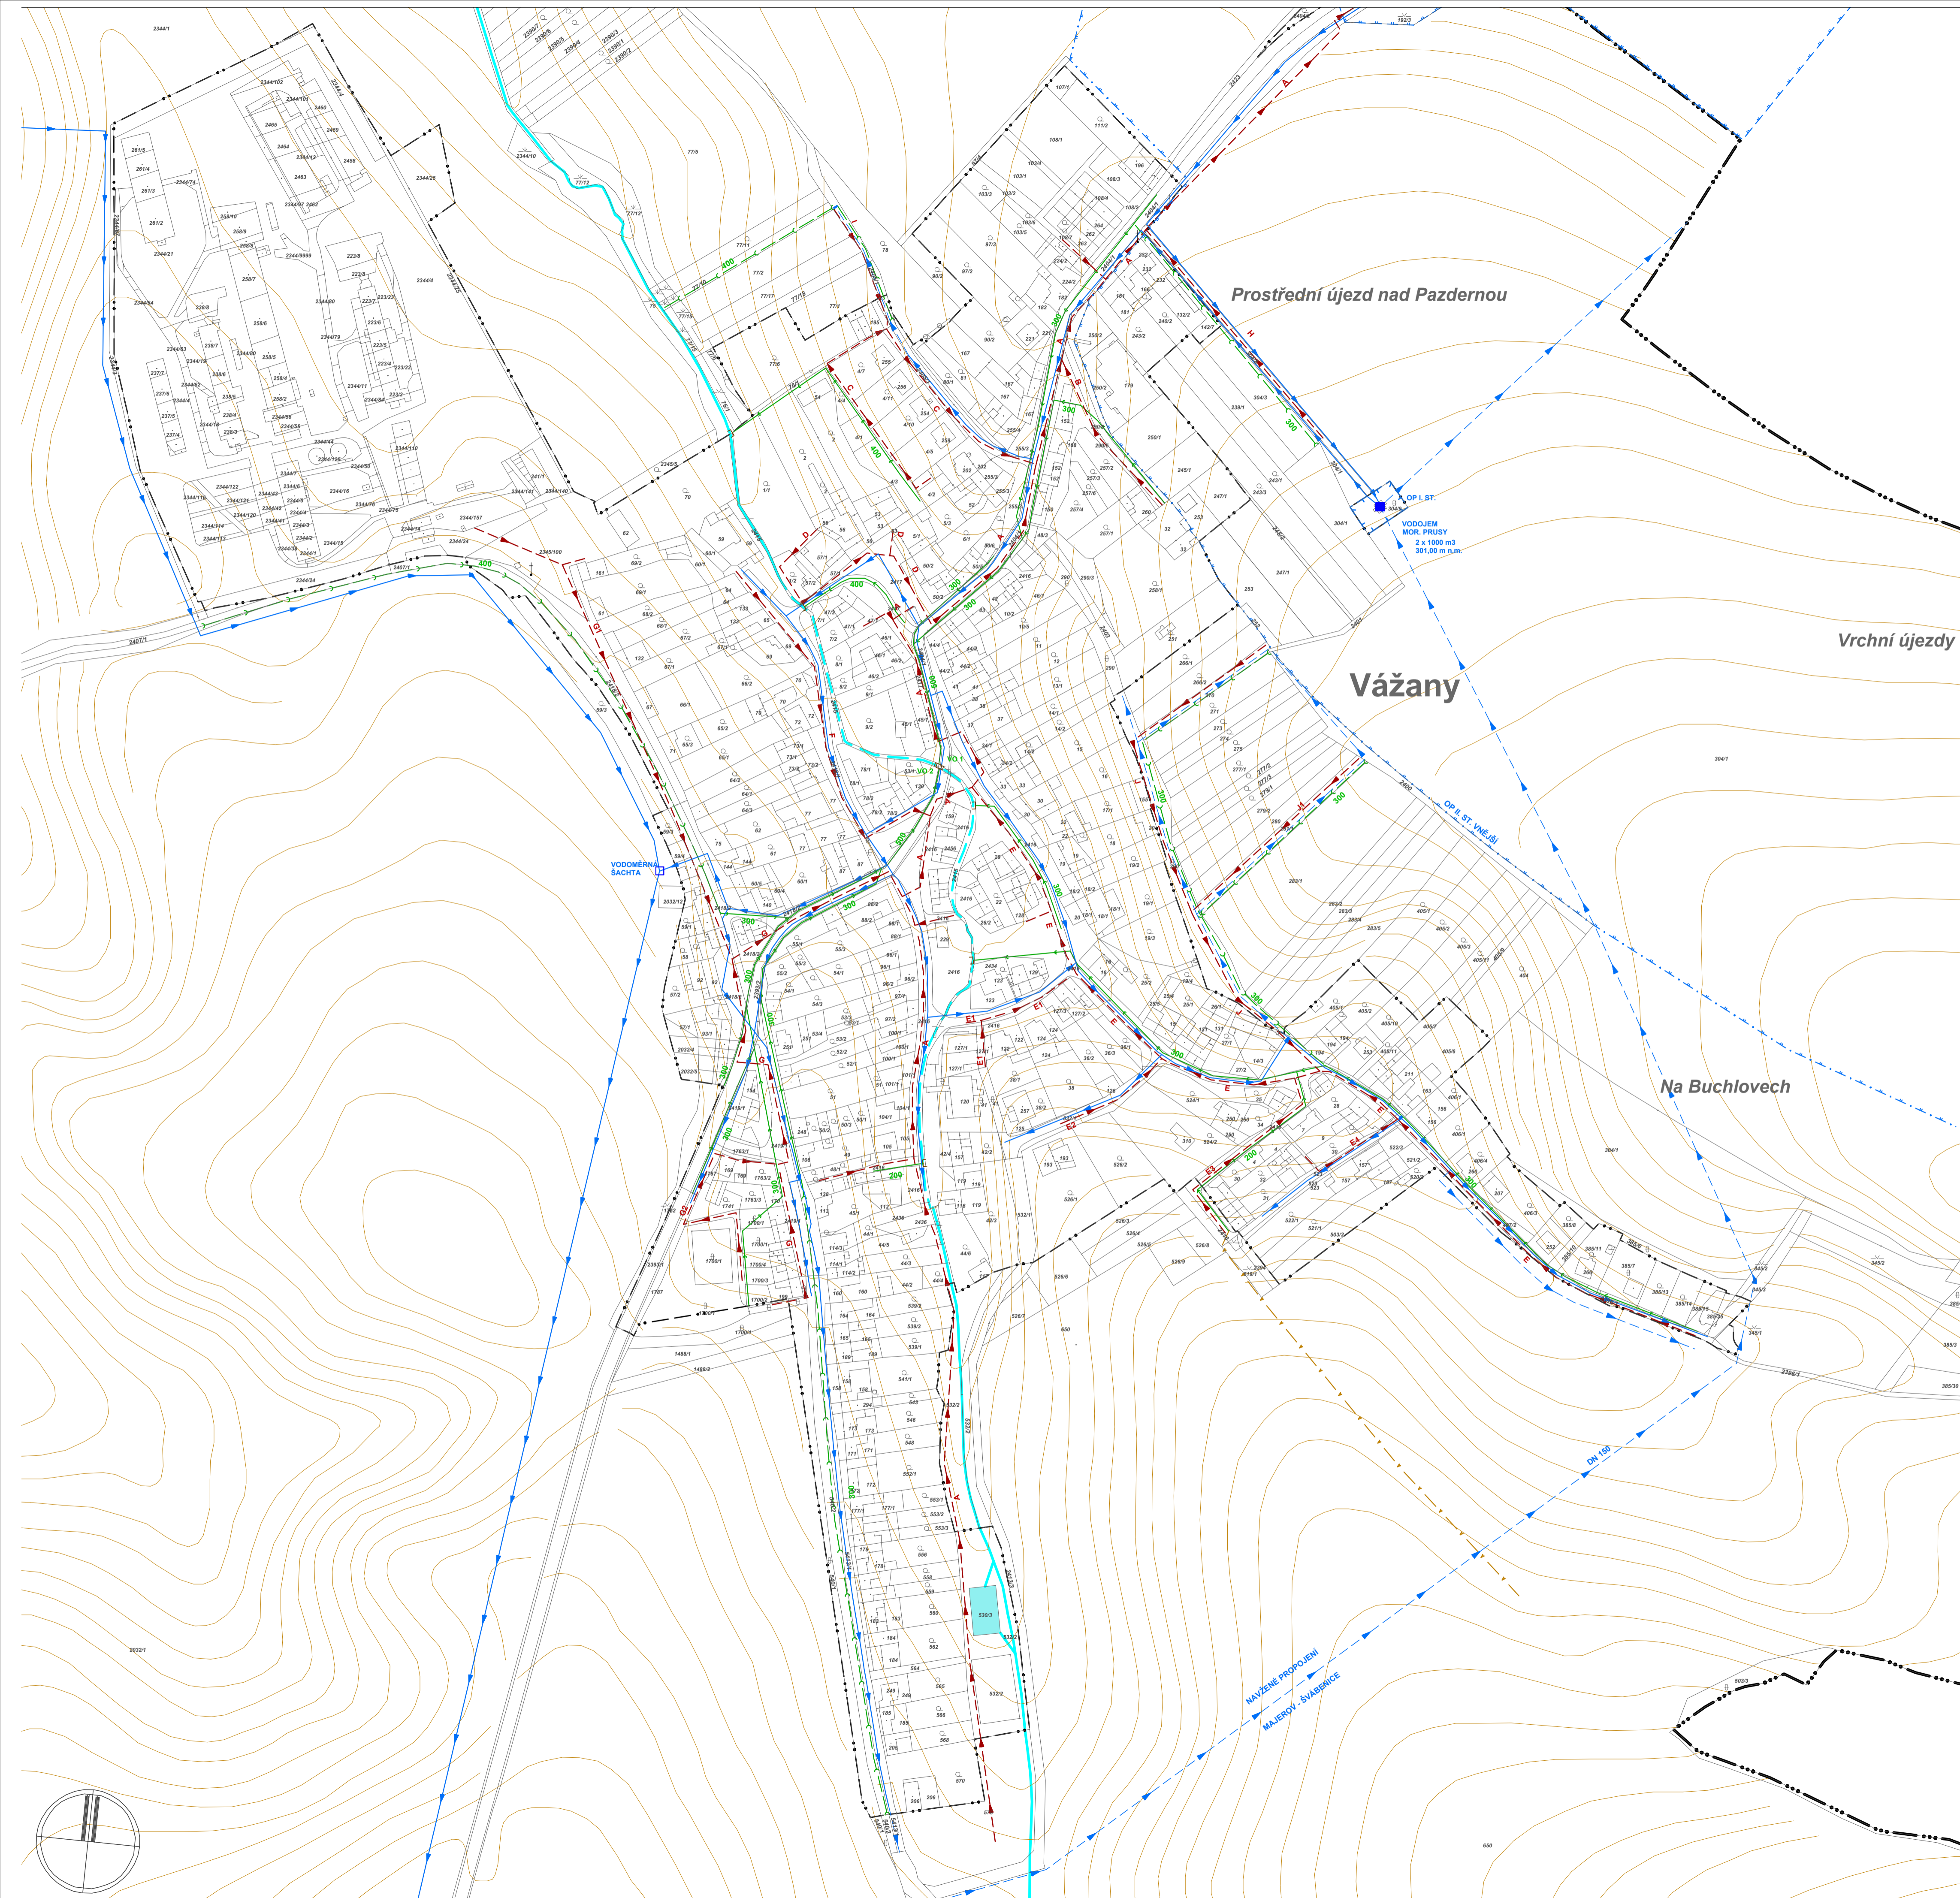

STAV	NÁVRH	
		ZÁCHYTNÝ PŘÍKOP
		KANALIZACE DEŠŤOVÁ
		KANALIZACE SPLAŠKOVÁ - TLAKOVÁ
		POŽÁRNÍ NÁDRŽ
		VODNÍ ZDROJ
		VODOMĚRNÁ ŠACHTA
		VODOJEM
		VODOVOD
		OCHRANNÉ PÁSMO VODNÍHO ZDROJE I. STUPNĚ
		OCHRANNÉ PÁSMO VODNÍHO ZDROJE II. STUPNĚ VNITŘNÍ
		OCHRANNÉ PÁSMO VODNÍHO ZDROJE II. STUPNĚ VNĚJŠÍ
		VODNÍ TOK
		VODNÍ TOK OBČASNÝ, ZAKLENUTÝ; SVODNICE

**ATELIER ÚZEMNÍHO PLÁNOVÁNÍ A ARCHITEKTURY**  
 Ing.arch. Vlasta ŠILHAVÁ, Štompil 22, 624 00 BRNO, 541 224 817  
 Pořizovatel: Městský úřad Vyškov  
 Objednatel: Obec Vážany  
 Zákazkové číslo: 9-2007  
 Datum: 10/2007  
 Měřítko: 1 : 2000  
 Zpracovatelští kolektivi:  
 Ing.arch. Vlasta ŠILHAVÁ  
 Ing. Miloslava ŠKVARILOVÁ  
 Ing. Jiří VYSOUKIL  
 Ing. Pavel ŠILHAVÝ, Ph.D.  
 Ing. Z. CERNÍK  
 Ing. Zápětlová  
 Mgr. Dušan ADAM, Ph.D.  
 zodpovědný projektant  
 dopravní řešení  
 zásobování vodou, kanalizace  
 zásobování el. energií, sjezd  
 zásobování plynem  
 přírodní podmínky, ÚSES  
 digitální zpracování  
 mapový podklad odvozen z katastrální mapy © KÚ Vyškov 2007  
 výkresový plán zpr. SMO-8 © ČÚZK Praha

# 3

