


ÚZEMNÍ PLÁN Vážany

Hlavní výkres - koncept technické infrastruktury
zásobování el. energií, plynem a spoje

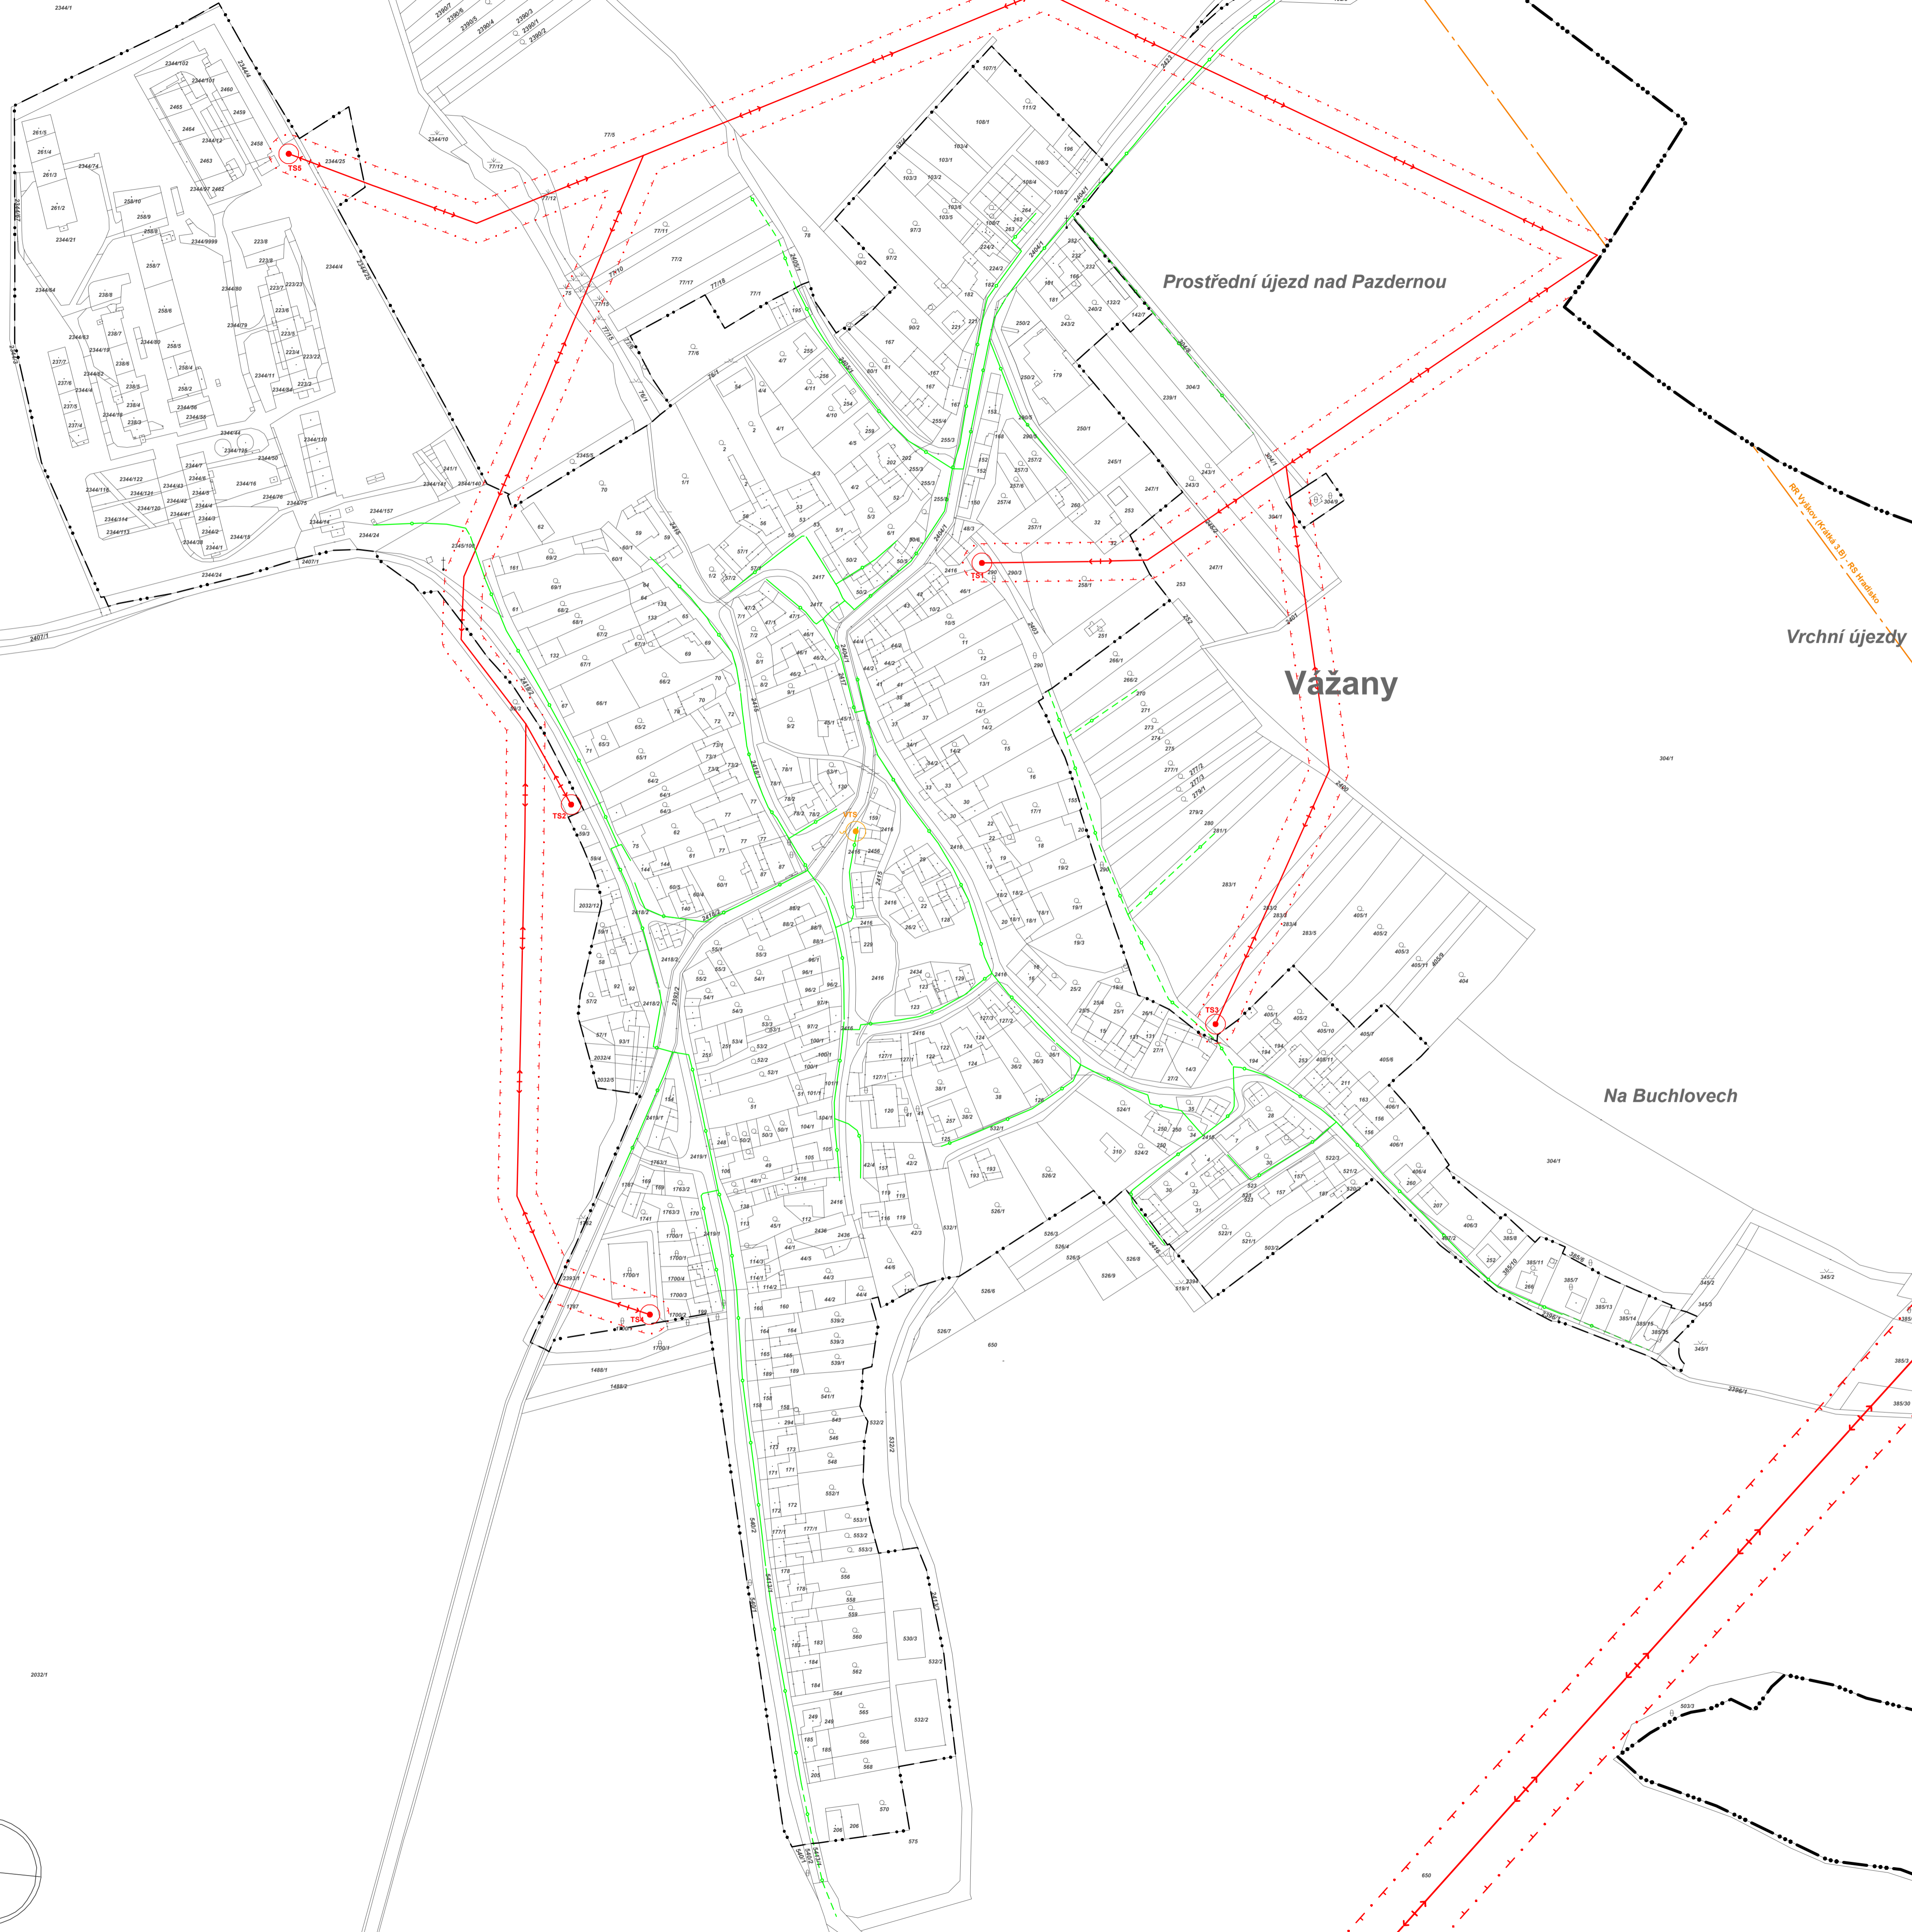

- TRANSFORMAČNÍ STANICE
- VEDENÍ VVN 220 kV
- VEDENÍ VN 22 kV
- OCHRANNÉ PÁSMO VEDENÍ VVN
- OCHRANNÉ PÁSMO VEDENÍ VN
- VEDENÍ STL PLYNOVODU
- VEŘEJNÁ TELEFONNÍ STANICE
- RADIORELEOVÝ PAPERSEK

ATELIER ÚZEMNÍHO PLÁNOVÁNÍ A ARCHITEKTURY
 Ing.arch. Vlasta ŠILHAVÁ, Štompil 22, 624 00 BRNO, 541 224 817

Pořizovatel:	Městský úřad Výchov
Období:	Obec Vážany
Zakázkové číslo:	9-2007
Datum:	10/2007
Měřítko:	1 : 2000

Zpracovatelé kolektiv:	zodpovědný projektant
Ing.arch. Vlasta ŠILHAVÁ	dopravní řešení
Ing. Miloslava ŠKVARILOVÁ	zásobování vodou, kanalizace
Ing. Jiří VYSOUDIL	zásobování el. energií, spoje
Ing. Z. ČERNÍK	zásobování plynem
Ing. Zapletalová	přírodní podmínky, ÚSES
Mgr. Dušan ADAM, Ph.D.	objednatel zpracování

mapový podklad: sbírka z katastrální mapy © KÚ Výchov 2007
 výkresový plán: MŠMOS © ČEZ, Praha

