


Vážany

Koordinační výkres

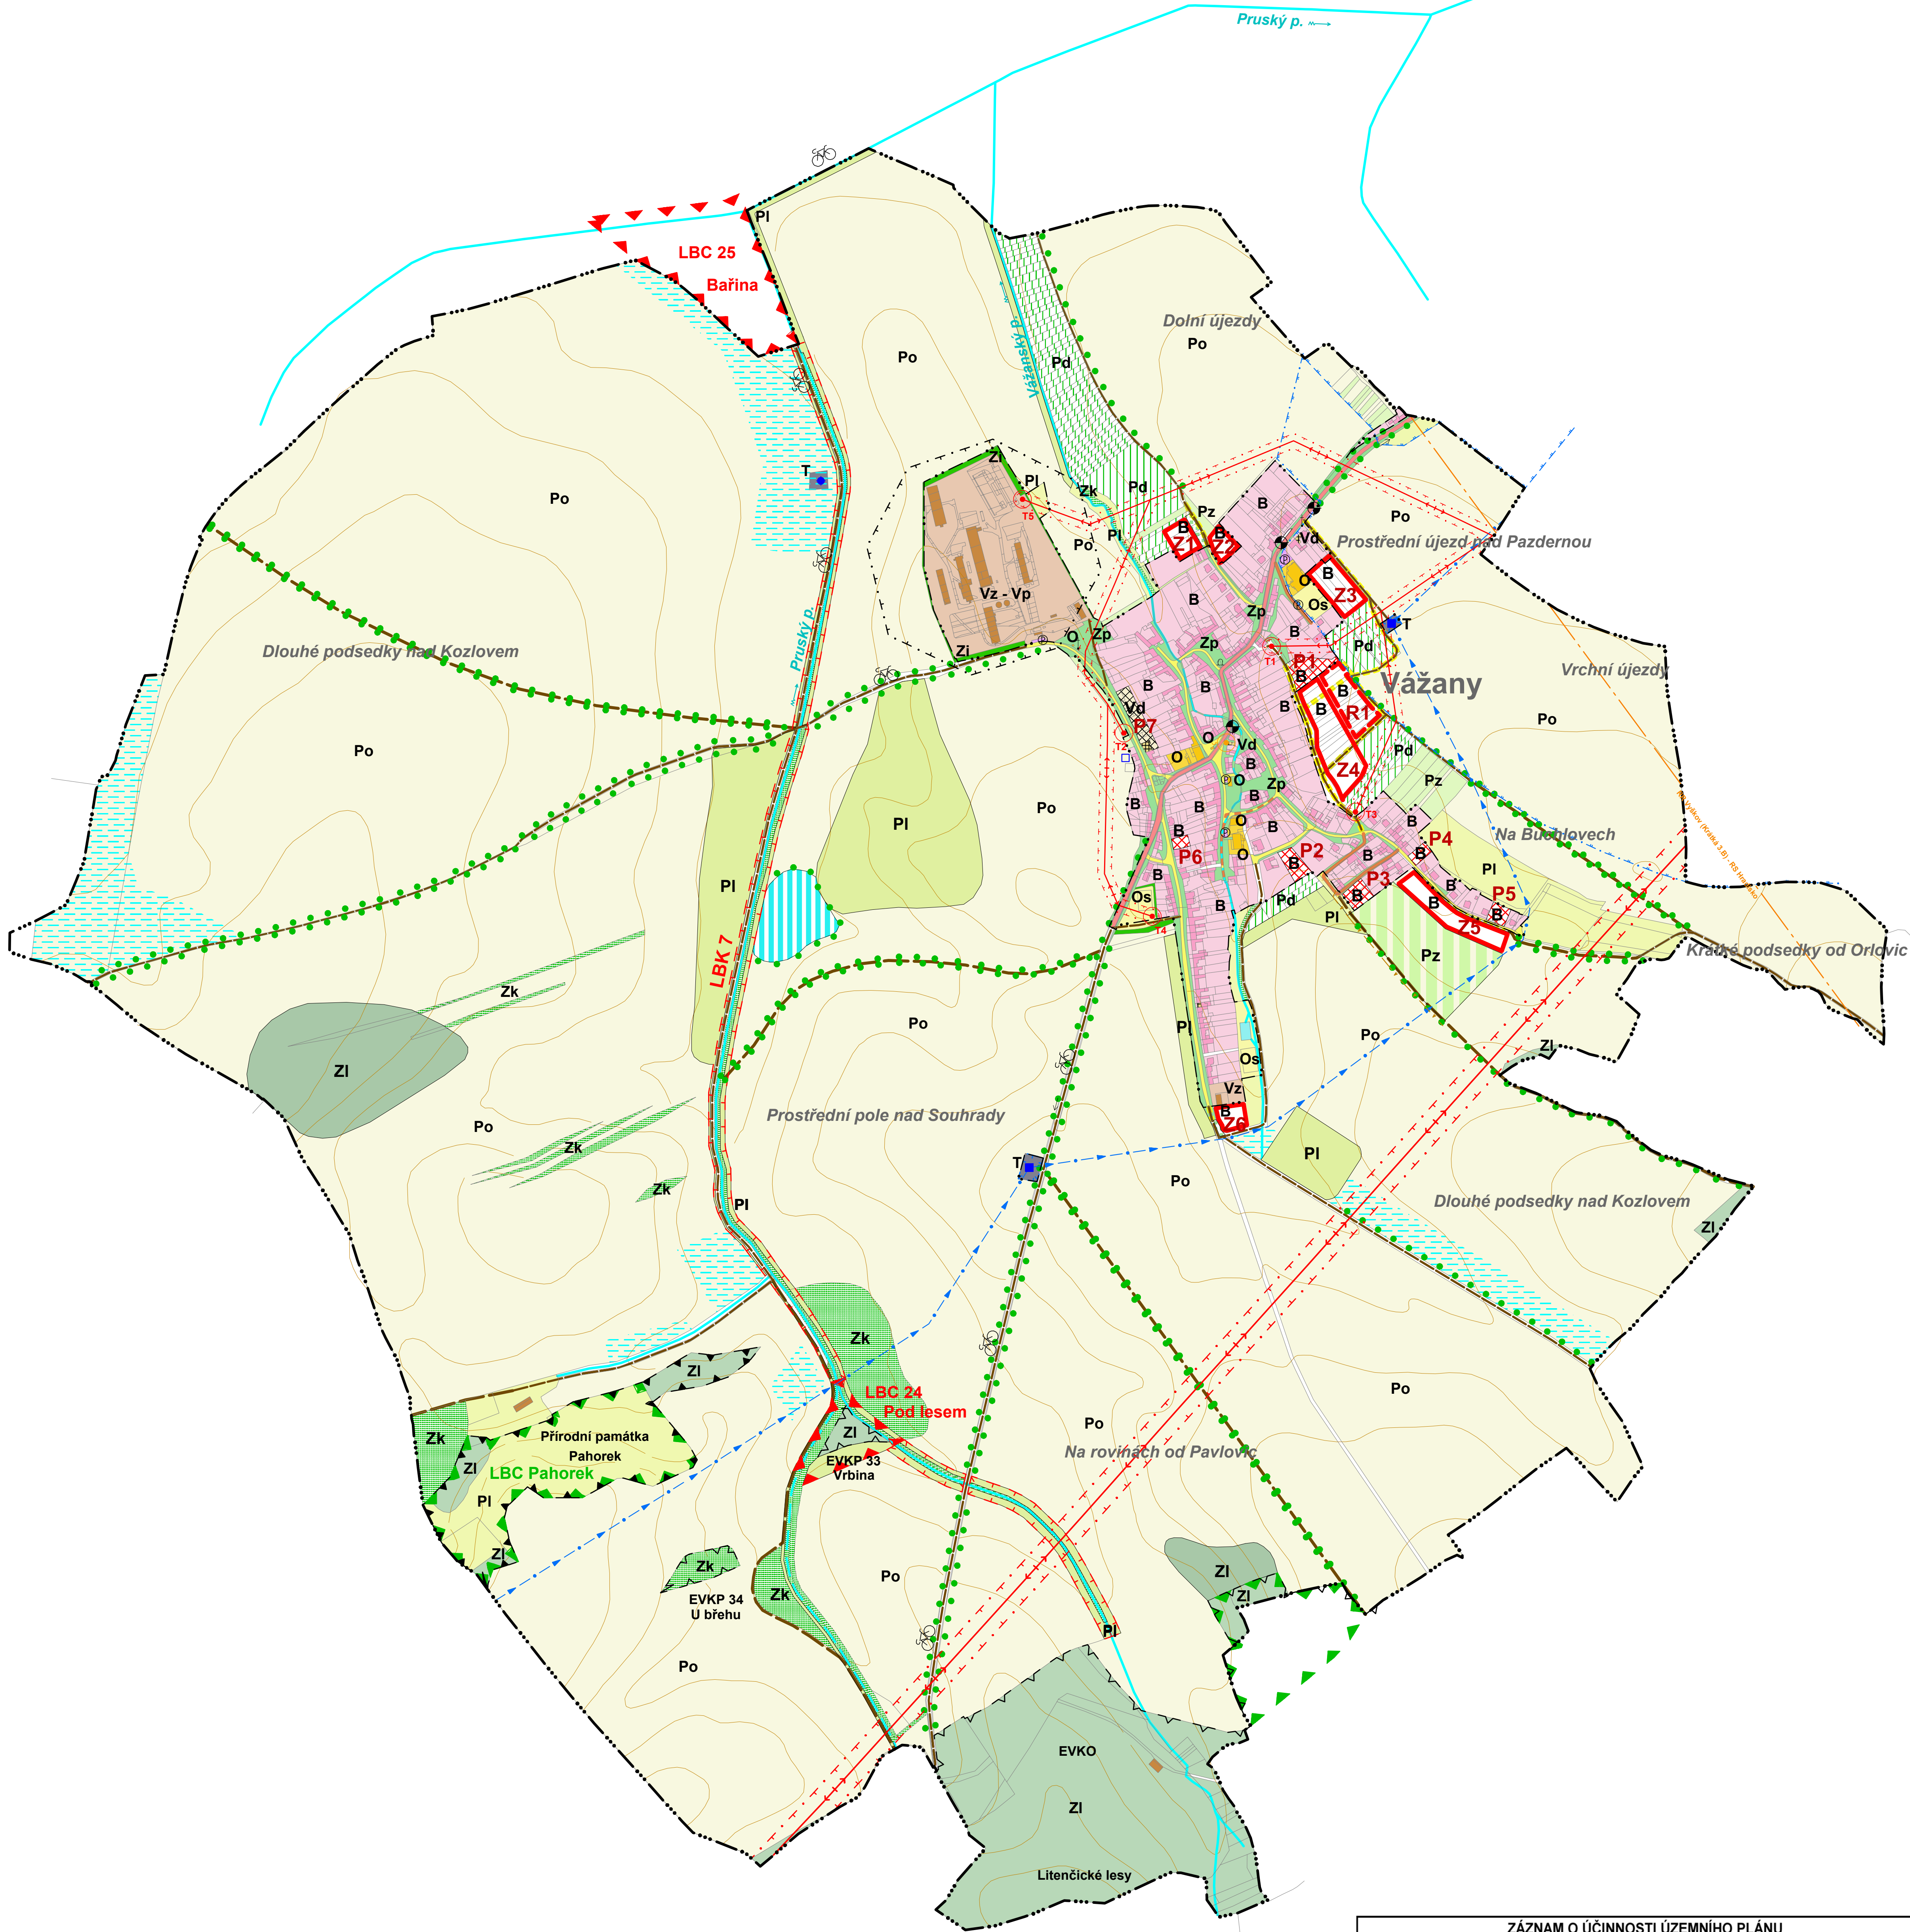

PLOCHY STABILIZOVANÉ	PLOCHY ZEMĚDĚLSKÉ	PLOCHY MĚSTSKÉ	
B	B	R	PLOCHY SMÍŠENÉ OBYTNÉ - VENKOVSKÉ
			PLOCHY BYDLENÍ PŘESTAVBA
Os			PLOCHY OBČANSKÉHO VYBAVENÍ
			PLOCHY OBČANSKÉHO VYBAVENÍ - SPORT
Vz	Vd		PLOCHY VÝROBY A SKLADOVÁNÍ - DROBNÁ A ŘEMESLNÁ VÝROBA
Vp			PLOCHY VÝROBY A SKLADOVÁNÍ - ZEMĚDĚLSKÁ VÝROBA
Zl	Zl		PLOCHY VÝROBY A SKLADOVÁNÍ - LEHKÝ PRŮMYSL
Pl	Pl		PLOCHY LESNÍ
Po			PLOCHY ZEMĚDĚLSKÉ - LOUKY
Pz	Pz		PLOCHY ZEMĚDĚLSKÉ - PASTVINY
Pd			PLOCHY ZEMĚDĚLSKÉ - ORNÁ PŮDA
			PLOCHY ZEMĚDĚLSKÉ - ZAHRADY
			PLOCHY ZEMĚDĚLSKÉ - SADY
			PLOCHY ZEMĚDĚLSKÉ - DROBNÁ DRŽBA
			PLOCHY ZELENÉ - ISOLAČNÍ
			PLOCHY ZELENÉ - VEŘEJNÉ
			PLOCHY PŘÍRODNÍ - KRAJINNÁ ZELEŇ
			PLOCHY TECHNICKÉ INFRASTRUKTURY
			PLOCHY VODNÍ A VODOHOSPODÁŘSKÉ - VODNÍ PLOCHY A TOKY
			PLOCHY ODVODNĚNÉ - MELIORACE
			PLOCHY DOPRAVNÍ INFRASTRUKTURY - GARÁŽE, PARKOVIŠTĚ
			PLOCHY DOPRAVNÍ INFRASTRUKTURY - HROMADNÁ DOPRAVA
			PLOCHY DOPRAVNÍ INFRASTRUKTURY - CYKLOTRASA

STAV	NÁVH	
		SILNICE III.TŘÍDY
		MÍSTNÍ KOMUNIKACE
		ZKLIDNĚNÁ KOMUNIKACE
		ZEMĚDĚLSKÁ A ÚČELOVÁ KOMUNIKACE
		HRANICE PÁSEM HYGIENICKÉ OCHRANY
		VODOJEM, VODOMĚRNÁ ŠACHTA
		STUDNA, VODNÍ ZDROJ
		VODOVODNÍ PŘÍVADĚČ
		VEDENÍ VVN 220 kV
		VEDENÍ VN 22 kV
		OCHRANNÉ PÁSMO VEDENÍ VVN, VN
		TRANSFORMAČNÍ STANICE
		VEŘEJNÁ TELEFONNÍ STANICE
		RADIORELEVOVÝ PAPERSEK
		ZÁCHYTNY PŘÍKOP
		VODNÍ TOK; SVODNICE, OBČASNÝ TOK
		OCHRANNÉ PÁSMO VODNÍHO ZDROJE I. ST.
		OCHRANNÉ PÁSMO VODNÍHO ZDROJE II. ST. VNITŘNÍ
		OCHRANNÉ PÁSMO VODNÍHO ZDROJE II. ST. VNĚJŠÍ
		EKOLOGICKÝ VÝZNAMNÝ SEGMENT KRAJINY
		MALOPLOŠNÉ ZCHÚ
		LOKÁLNÍ BIOCENTRUM
		REGIONÁLNÍ BIOKORIDOR
		LOKÁLNÍ BIOKORIDOR
		INTERAKČNÍ PRVEK LINIOVÝ
		HRANICE KATASTRÁLNÍHO ÚZEMÍ OBCE
		HRANICE ZASTAVĚNÉHO ÚZEMÍ K 30.6.2007
		HRANICE ZASTAVITELNÝCH PLOCH

Ochranné pásmo silnice III. třídy je 15 m od osy silnice.
Ochranné a provozní pásmo pro údržbu vodních toků a ploch je 6 m od břehové linie.
Ochranné pásmo lesa pro umístování staveb je 50 m.

ZÁZNAM O ÚČINNOSTI ÚZEMNÍHO PLÁNU		
Územní plán vydal správní orgán: Zastupitelstvo obce Vážany	Pořizovatel: MěÚ Vyškov Odbor územního plánování a rozvoje	Razítko:
Číslo jednací:		
Datum vydání:	Podpis:	
Datum nabytí účinnosti územního plánu:	Jméno a příjmení: Ing.arch.Jiří Plášil Funkce: vedoucí odb. ÚP a rozvoje MěÚ	

ATELIER ÚZEMNÍHO PLÁNOVÁNÍ A ARCHITEKTURY	
Ing.arch. Vlasta ŠILHAVÁ, Stomplů 22, 624 00 BŘENO, 541 224 817	
Pořizovatel: Obceřizovatel:	Městský úřad Vyškov Obec Vážany
Zakazovské číslo: Datum: Měřítko:	9-2007 10/2007 1 : 5000
Zpracovatelství kollektiv: Ing.arch. Vlasta ŠILHAVÁ Ing. Miroslava ŠKVAŘILOVÁ Ing. Jiří VYSOUDIL Ing. Pavel ŠILHAVÝ, Ph.D. Ing. Z. ČERNÝ Ing. Zapletalová Mgr. Dušan ADAM, Ph.D.	zodpovědný projektant období realizace zpracování vstupu, kanalizace zpracování et. energií, spoje zpracování výhledu předmět podniku, ÚSES digitální zpracování
mapy 1: poliklad obce a katastrální mapy © KÚ Vyškov 2007 Výkresy přizpůsobené pro SMO-S © ČÚZK Praha	

8

