ODŮVODNĚNÍ ÚZEMNÍHO PLÁNU

Vážany

Koordinační výkres - výřez a dopravní řešení

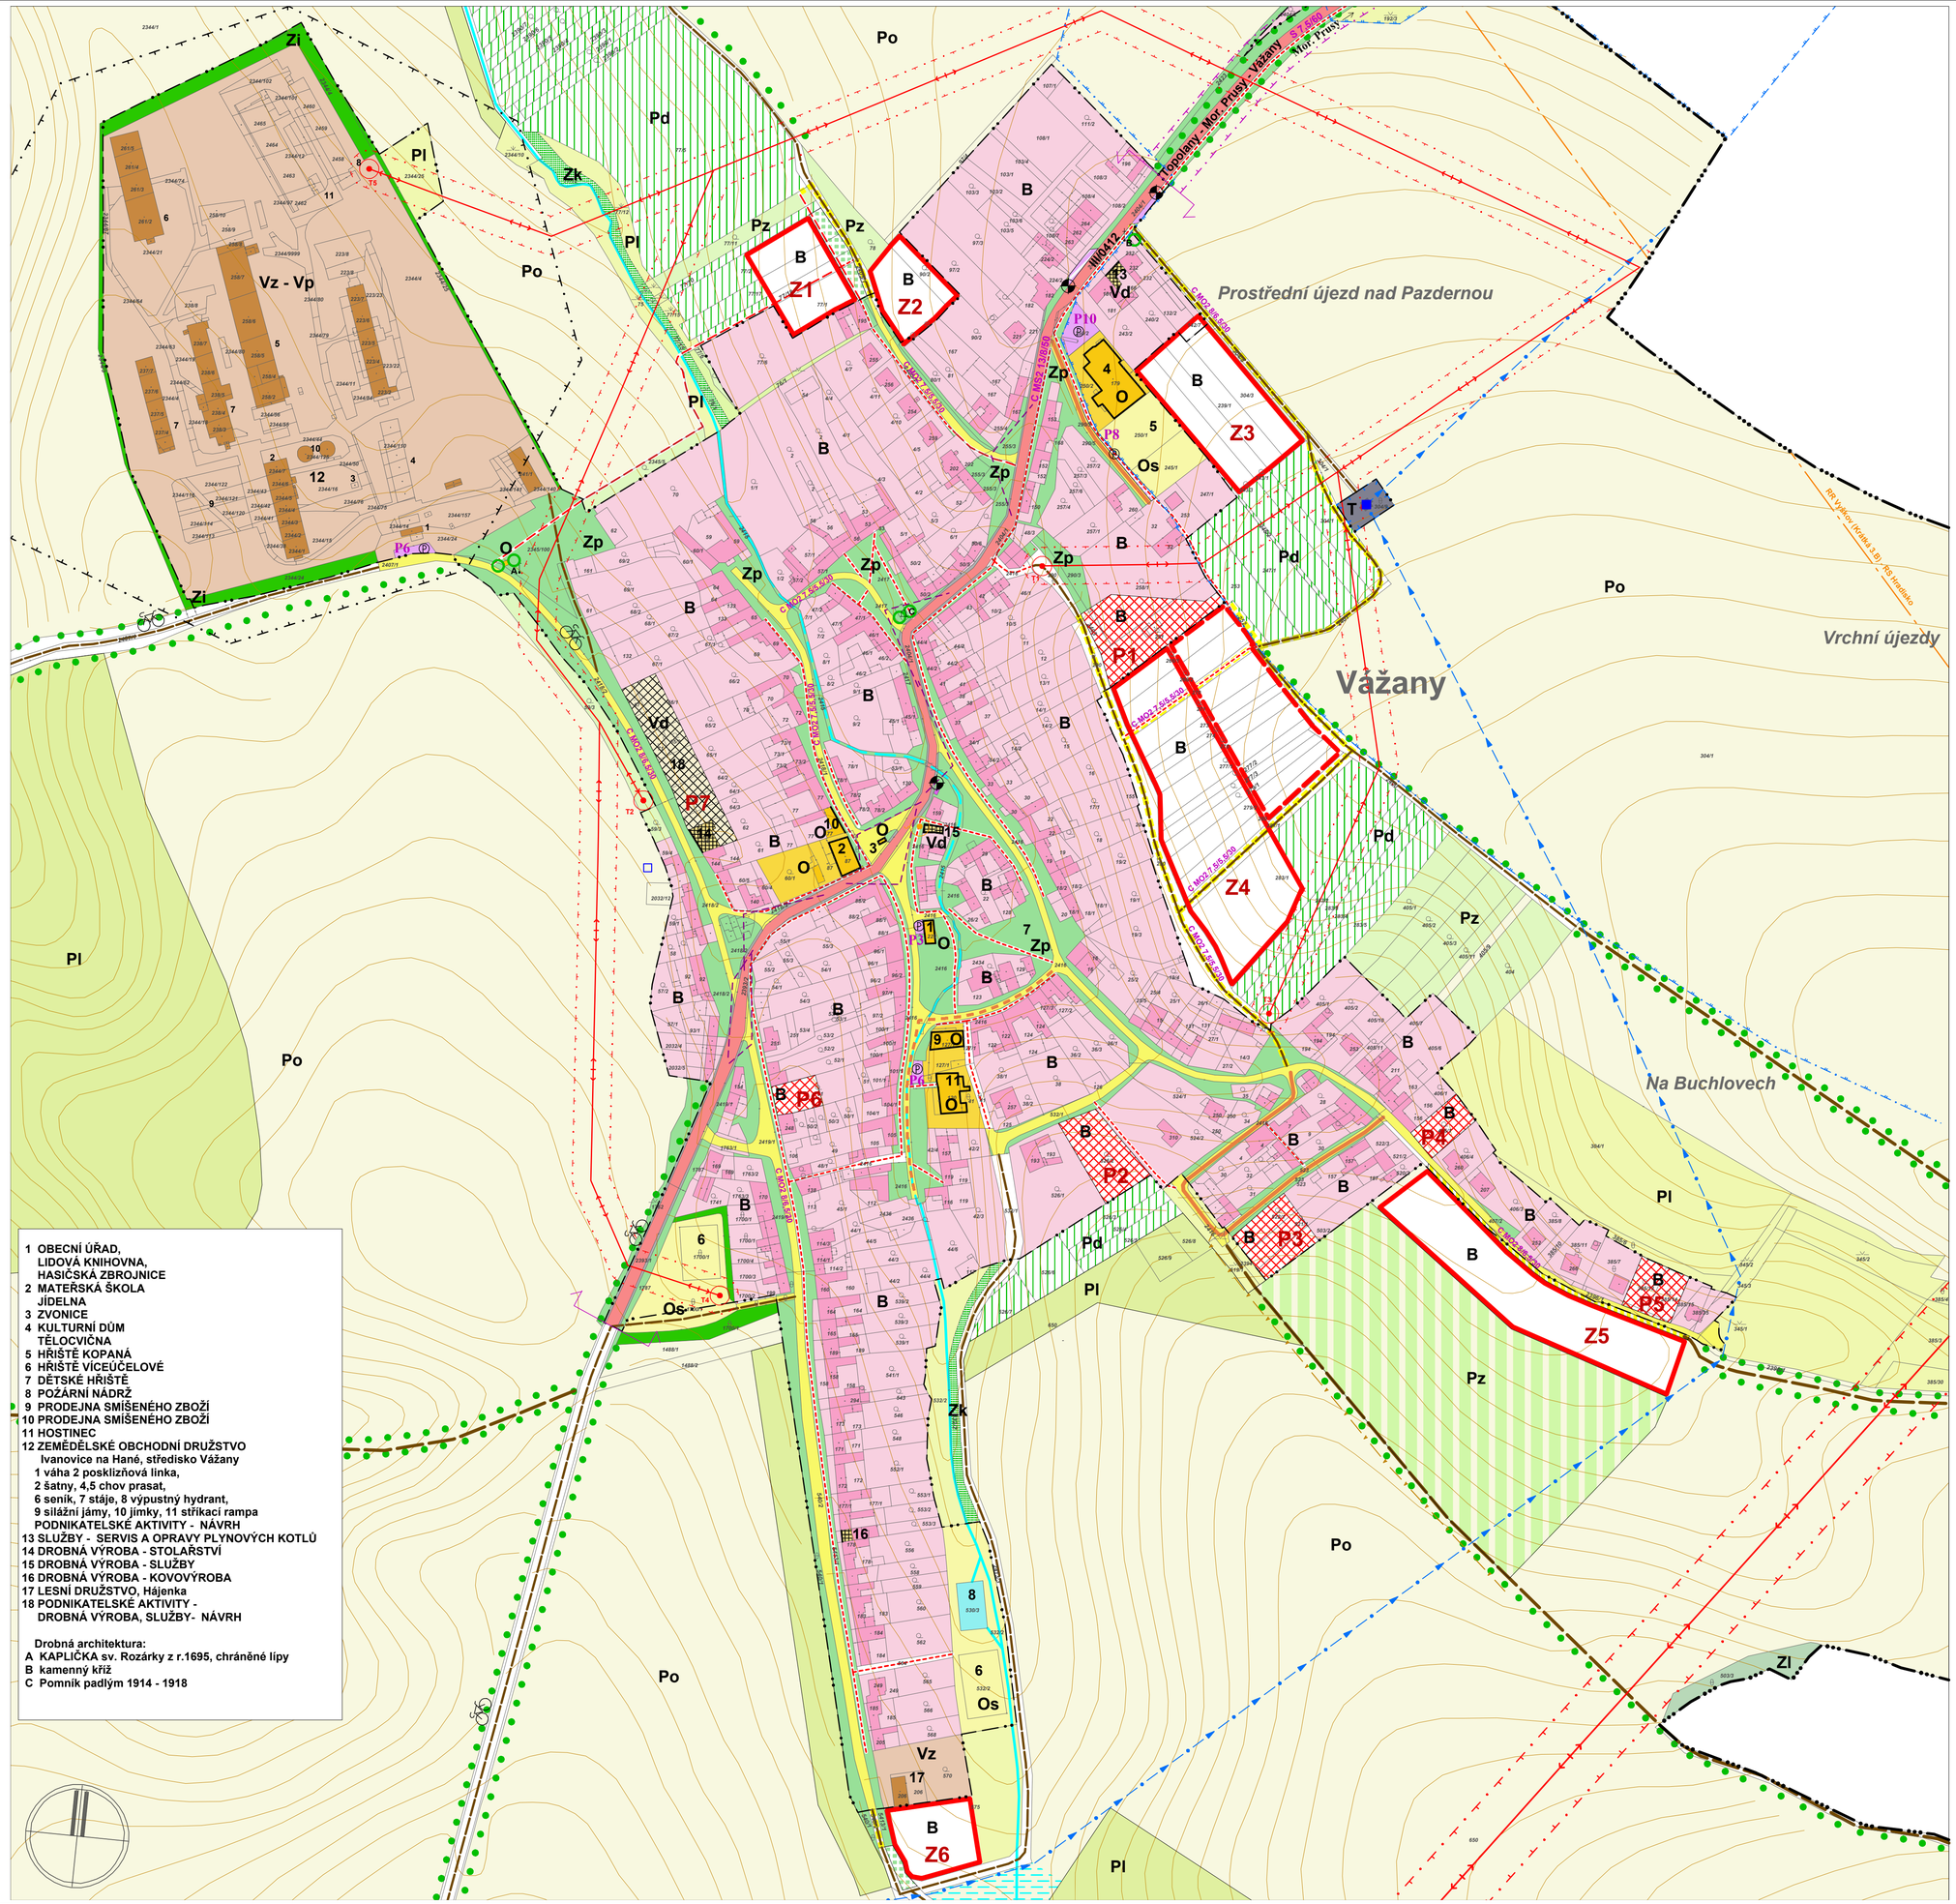

1 OBECNÍ ÚŘAD,
LIDOVÁ KNIHOVNA,
HASIČSKÁ ZBROJNICE
2 MATEŘSKÁ ŠKOLA
JÍDELNA
3 ZVONICE
4 KULTURNÍ DŮM
TĚLOCVIČNA
5 HŘIŠTĚ KOPANÁ
6 HŘIŠTĚ VÍCEÚČELOVÉ
7 DĚTSKÉ HŘIŠTĚ
8 POŽÁRNÍ NÁDRŽ
9 PRODEJNA SMÍŠENÉHO ZBOŽÍ
10 PRODEJNA SMÍŠENÉHO ZBOŽÍ
11 HOSTINEC
12 ZEMĚDĚLSKÉ OBCHODNÍ DRUŽSTVO
Ivanovice na Hané, středisko Vážany
1 váha 2 posklizňová linka,
2 šatny, 4,5 chov prasat,
6 seník, 7 stáje, 8 výpustný hydrant,
9 silážní jámy, 10 jímky, 11 stříkací rampa
PODNIKATELSKÉ AKTIVITY - NÁVRH
13 SLUŽBY - SERVIS A OPRAVY PLYNOVÝCH KOTLŮ
14 DROBNÁ VÝROBA - STOLAŘSTVÍ
15 DROBNÁ VÝROBA - SLUŽBY
16 DROBNÁ VÝROBA - KOVOVÝROBA
17 LESNÍ DRUŽSTVO, Hájenka
18 PODNIKATELSKÉ AKTIVITY -
DROBNÁ VÝROBA, SLUŽBY- NÁVRH

Drobná architektura:
A KAPLIČKA sv. Rozárky z r.1695, chráněné lípy
B kamenný kříž
C Pomník padlým 1914 - 1918

PLOCHY STABILIZ.	PLOCHY ZMĚN	PLOCHY REZERV	
B	B	B	PLOCHY SMÍŠENÉ OBYTNÉ - VENKOVSKÉ PLOCHY BYDLENÍ - VENKOVSKÉ (K PŘESTAVBĚ)
O			PLOCHY OBČANSKÉHO VYBAVENÍ
Os			PLOCHY OBČANSKÉHO VYBAVENÍ - SPORT
~~Vd~~	Vd		PLOCHY VÝROBY A SKLADOVÁNÍ - DROBNÁ A ŘEMESLNÁ VÝROBA
Vz			PLOCHY VÝROBY A SKLADOVÁNÍ - ZEMĚDĚLSKÁ VÝROBA
Vp			PLOCHY VÝROBY A SKLADOVÁNÍ - LEHKÝ PRŮMYSL
Zl			PLOCHY LESNÍ
Pl	Pl		PLOCHY ZEMĚDĚLSKÉ - LOUKY
Pl			PLOCHY ZEMĚDĚLSKÉ - PASTVINY
Po			PLOCHY ZEMĚDĚLSKÉ - ORNÁ PŮDA
Pz	Pz		PLOCHY ZEMĚDĚLSKÉ - ZAHRADY
Pz			PLOCHY ZEMĚDĚLSKÉ - SADY
Pd			PLOCHY ZEMĚDĚLSKÉ - DROBNÁ DRŽBA
Zp	Zp		PLOCHY ZELENĚ - VEŘEJNÉ
Zk			PLOCHY PŘÍRODNÍ - KRAJINNÁ ZELEŇ
Zl			PLOCHY ZELENĚ IZOLAČNÍ
T			PLOCHY S OBJEKTY TECHNICKÉ INFRASTRUKTURY
			PLOCHY VODNÍ A VODOHOSPODÁŘSKÉ - VODNÍ PLOCHY A TOKY
			PLOCHY ODVODNĚNÉ - MELIORACE
P	P		PLOCHY DOPRAVNÍ INFRASTRUKTURY - PARKOVIŠTĚ
			PLOCHY DOPRAVNÍ INFRASTRUKTURY - HROMADNÉ DOPRAVA
			PLOCHY DOPRAVNÍ INFRASTRUKTURY - CYKLOTRASA

STAV	NÁVRH	
		SILNICE III.TŘÍDY
		MÍSTNÍ KOMUNIKACE
		ZKLIDNĚNÁ KOMUNIKACE
		ZEMĚDĚLSKÁ KOMUNIKACE
		KOMUNIKACE PĚŠÍ
		ZASTÁVKA AUTOBUSU
		OCHRANNÉ PÁSMO SILNICE
		ROZHLEDOVÝ TROJÚHELNÍK
		PRŮJEZDNÝ ÚSEK KOMUNIKACE
		HRANICE KATASTRÁLNÍHO ÚZEMÍ OBCE
		HRANICE ZASTAVĚNÉHO ÚZEMÍ K 30.6.2007
		HRANICE ZASTAVITELNÝCH PLOCH
		ZÁCHYTNÝ PŘÍKOP
		STUDNA, VODNÍ ZDROJ
		VODOJEM
		VODOMĚRNÁ ŠACHTA
		OCHRANNÉ PÁSMO VODNÍHO ZDROJE I. STUPNĚ
		OCHRANNÉ PÁSMO VODNÍHO ZDROJE II. STUPNĚ VNITŘNÍ
		OCHRANNÉ PÁSMO VODNÍHO ZDROJE II. STUPNĚ VNĚJŠÍ
		VODOVODNÍ PŘIVAĎĚČ
		VEDENÍ VVN 220 kV
		VEDENÍ VN 22 kV
		OCHRANNÉ PÁSMO VEDENÍ VVN, VN
		TRANSFORMAČNÍ STANICE
		RADIORELÉOVÝ PAPRSEK
		HRANICE PÁSEM HYGIENICKÉ OCHRANY
		INTERAKČNÍ PRVEK LINIOVÝ
		SOLITÉRNÍ ZELEŇ
		VODNÍ TOK; SVODNICE, OBČASNÝ TOK

Ochranné pásmo lesa pro umisťování staveb je 50 m.
Ochranné pásmo silnice III. třídy je 15 m od osy silnice.
Ochranné a provozní pásmo pro údržbu vodních toků a ploch je 6 m od břehové linie.

ZÁZNAM O ÚČINNOSTI ÚZEMNÍHO PLÁNU		
Územní plán vydal správní orgán: **Zastupitelstvo obce Vážany** Číslo jednací: Datum vydání: Datum nabytí účinnosti územního plánu:	Pořizovatel: **MěÚ Vyškov** **Odbor územního plánování a rozvoje** Podpis: Jméno a příjmení: **Ing.arch.Jiří Plášil** Funkce: vedoucí odb. ÚP a rozvoje MěÚ	Razítko:

ATELIER ÚZEMNÍHO PLÁNOVÁNÍ A ARCHITEKTURY
Ing.arch. Vlasta ŠILHAVÁ, Štompil 22, 624 00 BRNO, 541 224 817

Pořizovatel:	Městský úřad Vyškov
Objednatel:	Obec Vážany
Zakázkové číslo:	9-2007
Datum:	10/2007
Měřítko:	1 : 2000

Zpracovatelský kolektiv:	
Ing.arch. Vlasta ŠILHAVÁ	*zodpovědný projektant*
Ing. Miloslava ŠKVARILOVÁ	*dopravní řešení*
Ing. Jiří VYSOUDIL	*zásobování vodou, kanalizace*
Ing. Pavel ŠILHAVÝ, Ph.D.	*zásobování el. energií, spoje*
Ing. Z. ČERNÍK	*zásobování plynem*
Ing. Zapletalová	*přírodní podmínky, ÚSES*
Mgr. Dušan ADAM, Ph.D.	*digitální zpracování*

mapový podklad odvozen z katastrální mapy © KÚ Vyškov 2007
výškopis převzat ze SMO-5 © ČÚZK Praha

8a

Topol. 17.4.2008